



6 5 4 3 2 1



**Standard-Modullängen**

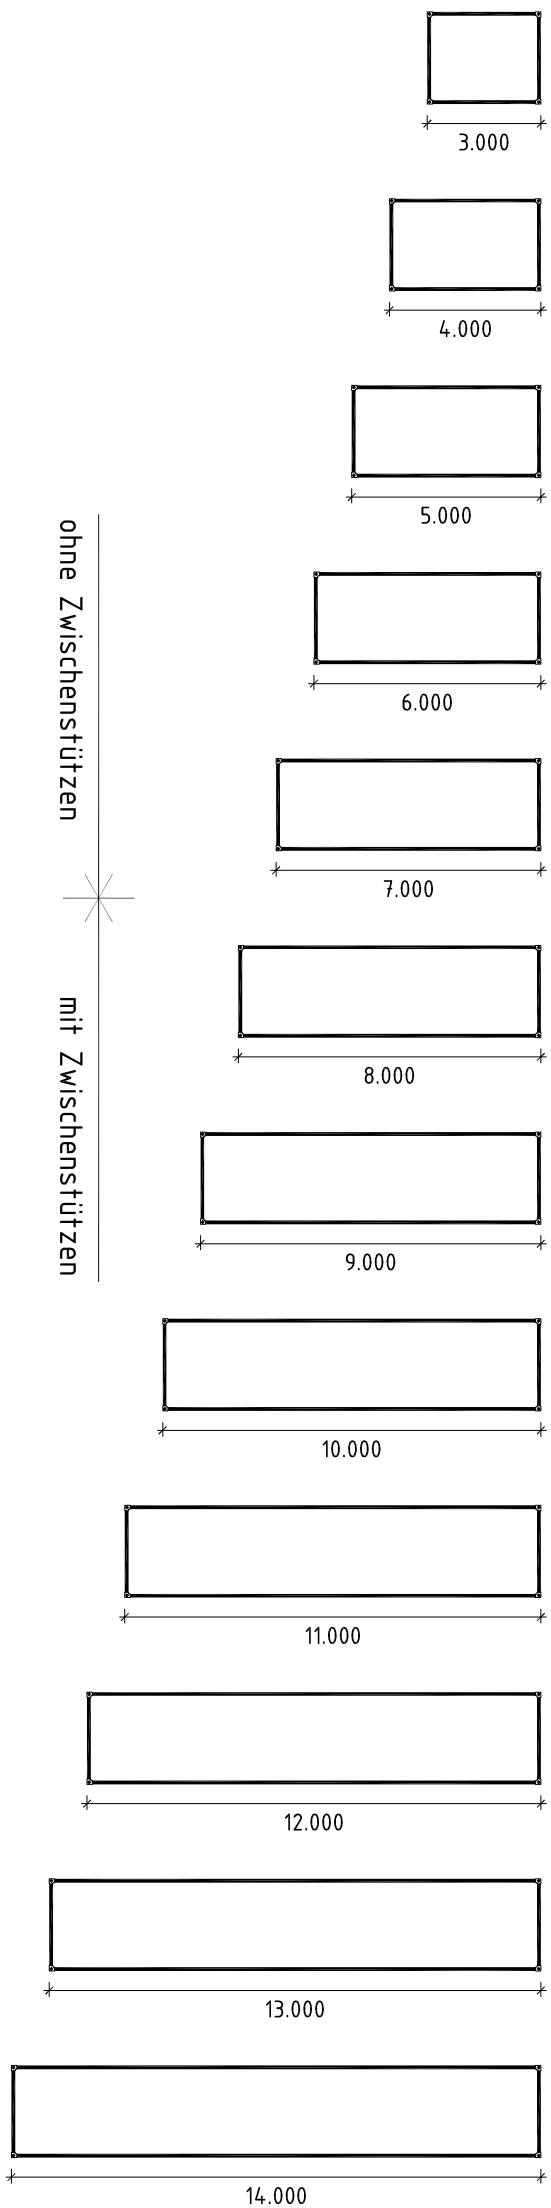

**Standard-Modulbreiten**

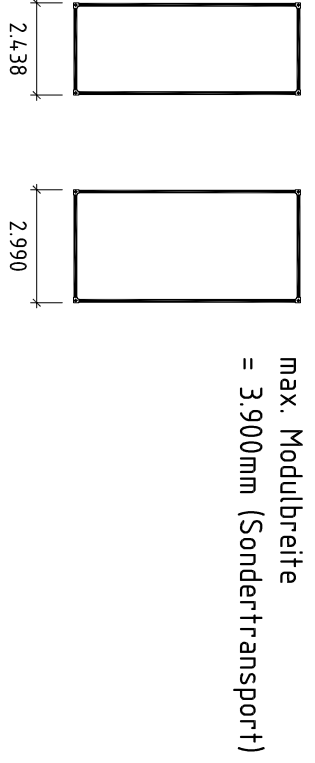

**Standard-Modulhöhen mit Isolierung gemäß ENEV2009:**

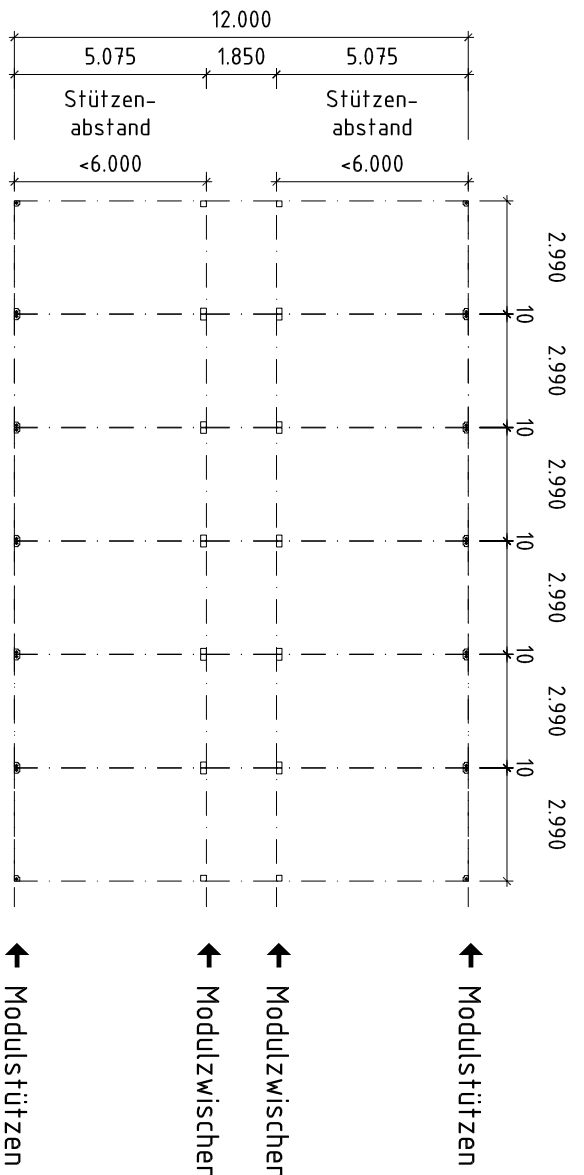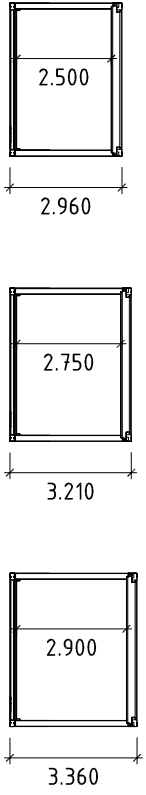

**Statisches Systembeispiel Gebäudebreite 12m**

17	Planung								
16									
15									
Zentrale - Algeco GmbH - Siemensstraße 17 - 77594 Kehl-Sandheim - Tel. 07851 745-0 - Fax 07851 745-10 - E-mail: info@algeco.de - www.algeco.de - www.algeco-scottsmann.com									
		Algeco GmbH Projektteilung NRW Weiserstraße 3, 41468 Neuss Tel: 02131-3808-521 Fax: 02131-3808-514 www.algeco.de / www.algeco-scottsmann.com							
Projekt: <b>Übersicht                  Raummodule                  Modulbauweise</b>		An ALGECO SCOTSMAN Company							
Produktinformation		Projekt: Produktinformation							
Status: DS		Datum: 17.10.2011		Version: 1.200		Entwurfer: AJ		Zeichnungsnummer: DS-11-BZ-004	
Erstellt: Projektteilung Niederlassung Neuss Autor: AJ dvg		Angebotsnummer:		Angebot:		Datum:		Status:	
0		PLANUNG							

6 5 4 3 2 1

A B C D